

Fiche technique de la salle Brémontier d'Arès 2019/2020

SONORISATION

1 console numérique Allen Qu24 et boîtier de scène Ar 24/12 (**liaison RJ 45 salle-régie / scène**)
1 Console de mixage numérique Yamaha 01v96 - (**multipaire 16/2 régie / scène**)
1 Console de mixage analogique Yamaha MG 20

3 SM 58, 3 SM 57, 1 PG 52, 2 PG 81, 3 PG 56, 1 AKG C451, 1 neuman KSM 105b,
3 HF Sennheiser EW 135 G3, 2 HF Sennheiser EW 300 G3, 3 boîte direct actif BSS AR133
1 micro serre tête DPA cardio

2 contrôleurs amplifiés L Acoustics

4 Enceintes 2 voies HF 12XT L Acoustics

2 Renforts de graves SB 118i L Acoustics

4 Retours amplifiés HF 108p L Acoustics

2 Retours amplifiés turbosound tfx-152m

3 Egaliseur graphique BBS 2x30

1 lecteur enregistreur mini disc Tascam

1 lecteur CD auto-pause Tascam

1 Eliminateur de larsen 2 canaux Sabine

ECLAIRAGE

1 console Jester ML 48

1 spitter 6 lignes, 1 Armoire Tivoli P24/24 16A

2 Pieds à treuil hauteur 3.10 avec barre carrée 1.50m

10 platines sol

4 PC 2000W R Juliat

12 PC 1000W GX R Juliat,

4 spots core par 80 chauvet

3PAR Leds 18x8W RGBW oxo

8 PAR 64 long Parsafe

6 Découpes ETC S4 zoom 15-30 750W

2 Découpes courtes ETC 36° 550W

2 lyres led servocolor 600 (**uniquement en face**)

8 barres leds stickolo RVBW 16x8w

VIDEO

1 VIDEOPROJECTEUR PANASONIC 5400 ANSI

MACHINERIE

3 Pont motorisé sur scène, poutre triangulaire tube 50mn, long 12m

1 Lisse en salle

1 Rideau avant scène électrique


1 Rideau font de scène manuel


2 pendrillons

Machine à brouillard look unique2 (DMX)

Ecran
Rideaux, pendrillons

Ponts

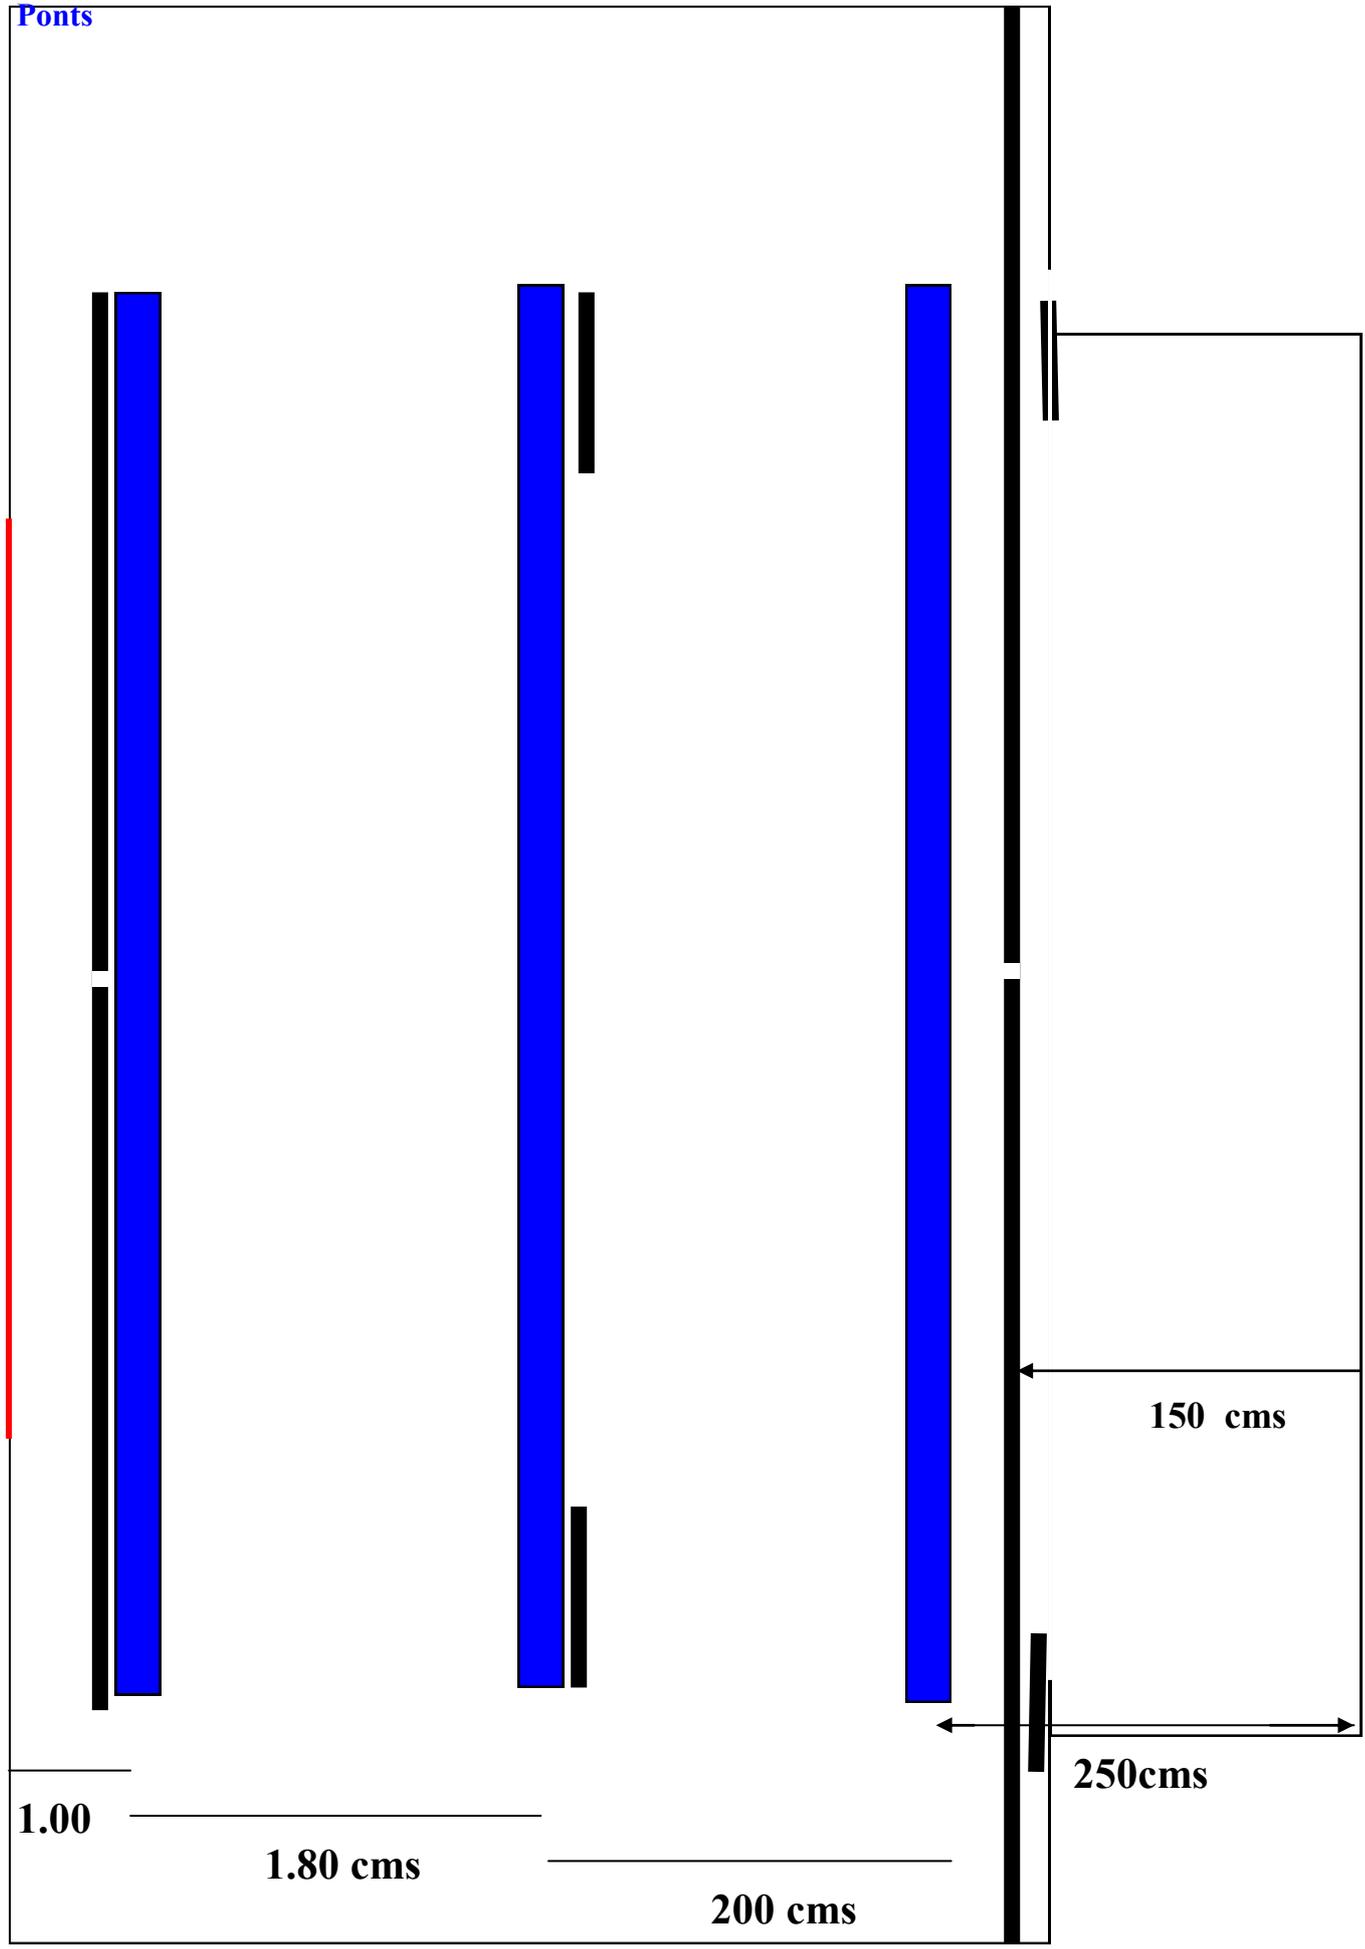

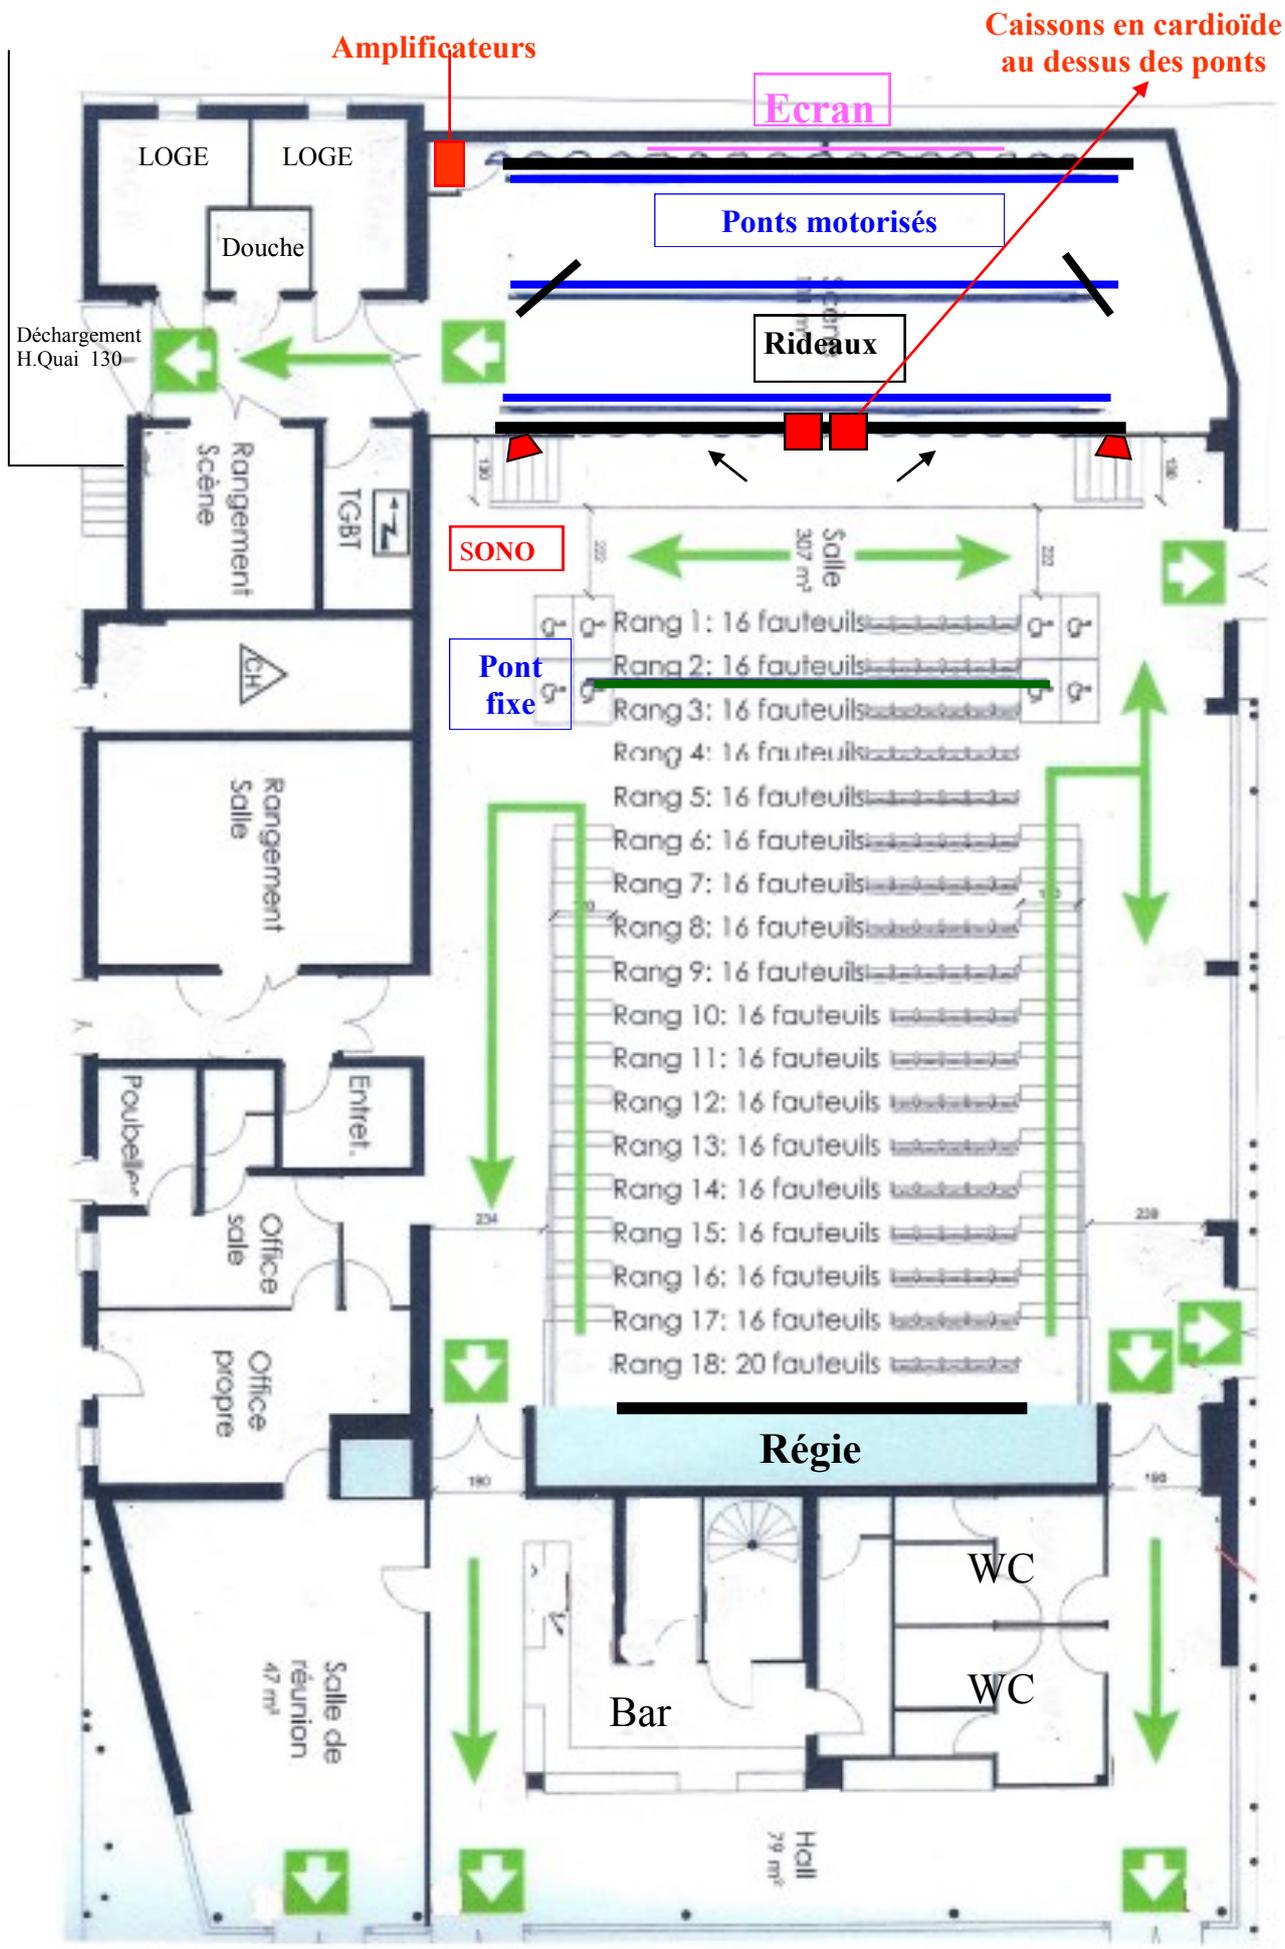

LOGE

LOGE

Douche

Déchargement
H.Quai 130

Rangement
Scène

TGBT

Ecran

Pons motorisés

Rideaux

SONO

Pont
fixe

Caissons en cardioïde
au dessus des pons

LOGE

LOGE

Douche

Déchargement
H.Quai 130

Rangement
Scène

TGBT

Ecran

Pons motorisés

Rideaux

SONO

Pont
fixe

Caissons en cardioïde
au dessus des pons

Salle
307 m²

Rang 1: 16 fauteuils

Rang 2: 16 fauteuils

Rang 3: 16 fauteuils

Rang 4: 16 fauteuils

Rang 5: 16 fauteuils

Rang 6: 16 fauteuils

Rang 7: 16 fauteuils

Rang 8: 16 fauteuils

Rang 9: 16 fauteuils

Rang 10: 16 fauteuils

Rang 11: 16 fauteuils

Rang 12: 16 fauteuils

Rang 13: 16 fauteuils

Rang 14: 16 fauteuils

Rang 15: 16 fauteuils

Rang 16: 16 fauteuils

Rang 17: 16 fauteuils

Rang 18: 20 fauteuils

Régie

Bar

WC

WC

Office
salle

Entrel.

Poubelles

Office
propre

Salle de
réunion
47 m²

Hall
79 m²